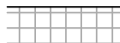

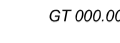



Objekt: Neubau REFH Gisi Thomas
 Parz. Nr. 231, Schulstrasse, 5075 Hornussen AG

Bauherr: Gisi Thomas
 Im Halt 15, 5412 Gebenstorf AG

Datum: 28.09.20
 11 Umgebung MST. 1:100

Rev. Datum 22.01.21: Gebäude um 2m gegen Westen geschoben


-  Verbundsteine sickerfähig
-  NT 000.00 Terrainkote neu
-  GT 000.00 Terrainkote gewachsen
-  Terrinaufnahmepunkte

Grundeigentümer:

Bauherr:

Architekt:

±0.00 = 385.57 M.ü.M.

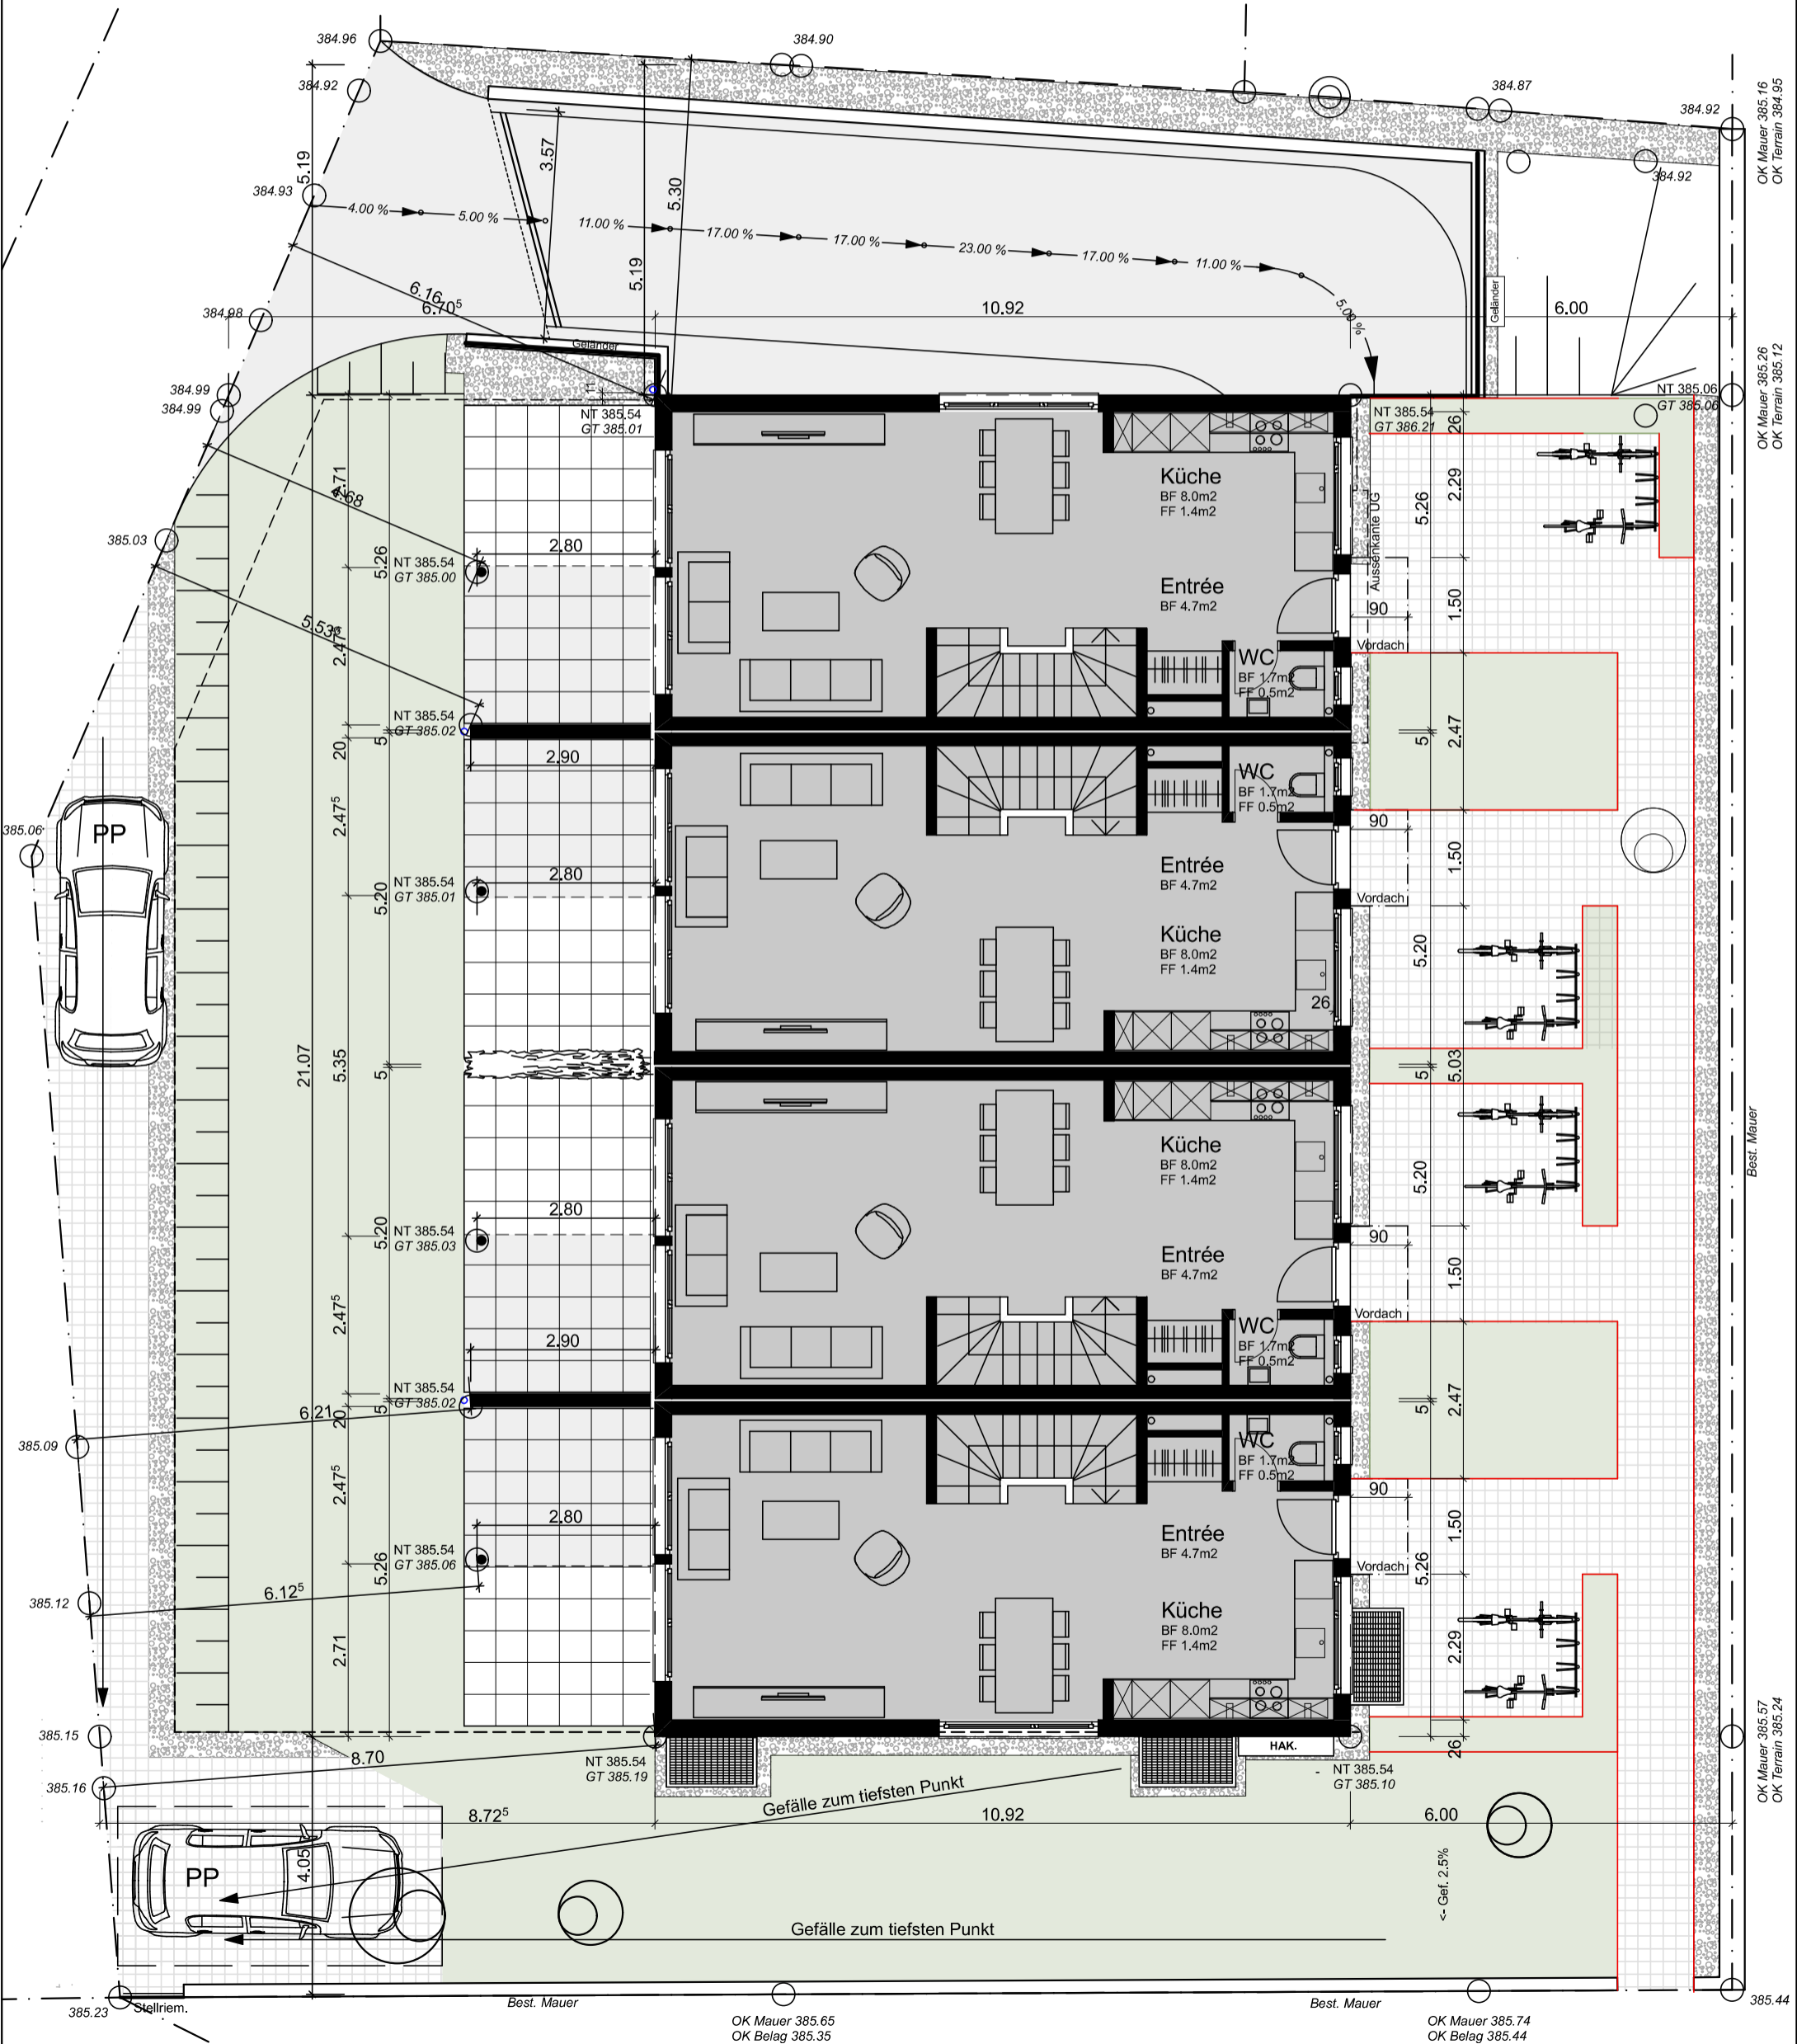

OK Mauer 385.16
 OK Terrain 384.95

OK Mauer 385.26
 OK Terrain 385.12

Best. Mauer

OK Mauer 385.57
 OK Terrain 385.24

Schulstrasse

Objekt: Neubau REFH Gisi Thomas
 Parz. Nr. 231, Schulstrasse, 5075 Hornussen AG

Bauherr: Gisi Thomas
 Im Halt 15, 5412 Gebenstorf AG


Grundeigentümer:

Bauherr:

Architekt:

±0.00 = 385.57 M.ü.M.

Datum: 27.10.20
 02 Untergeschoss MST. 1:100

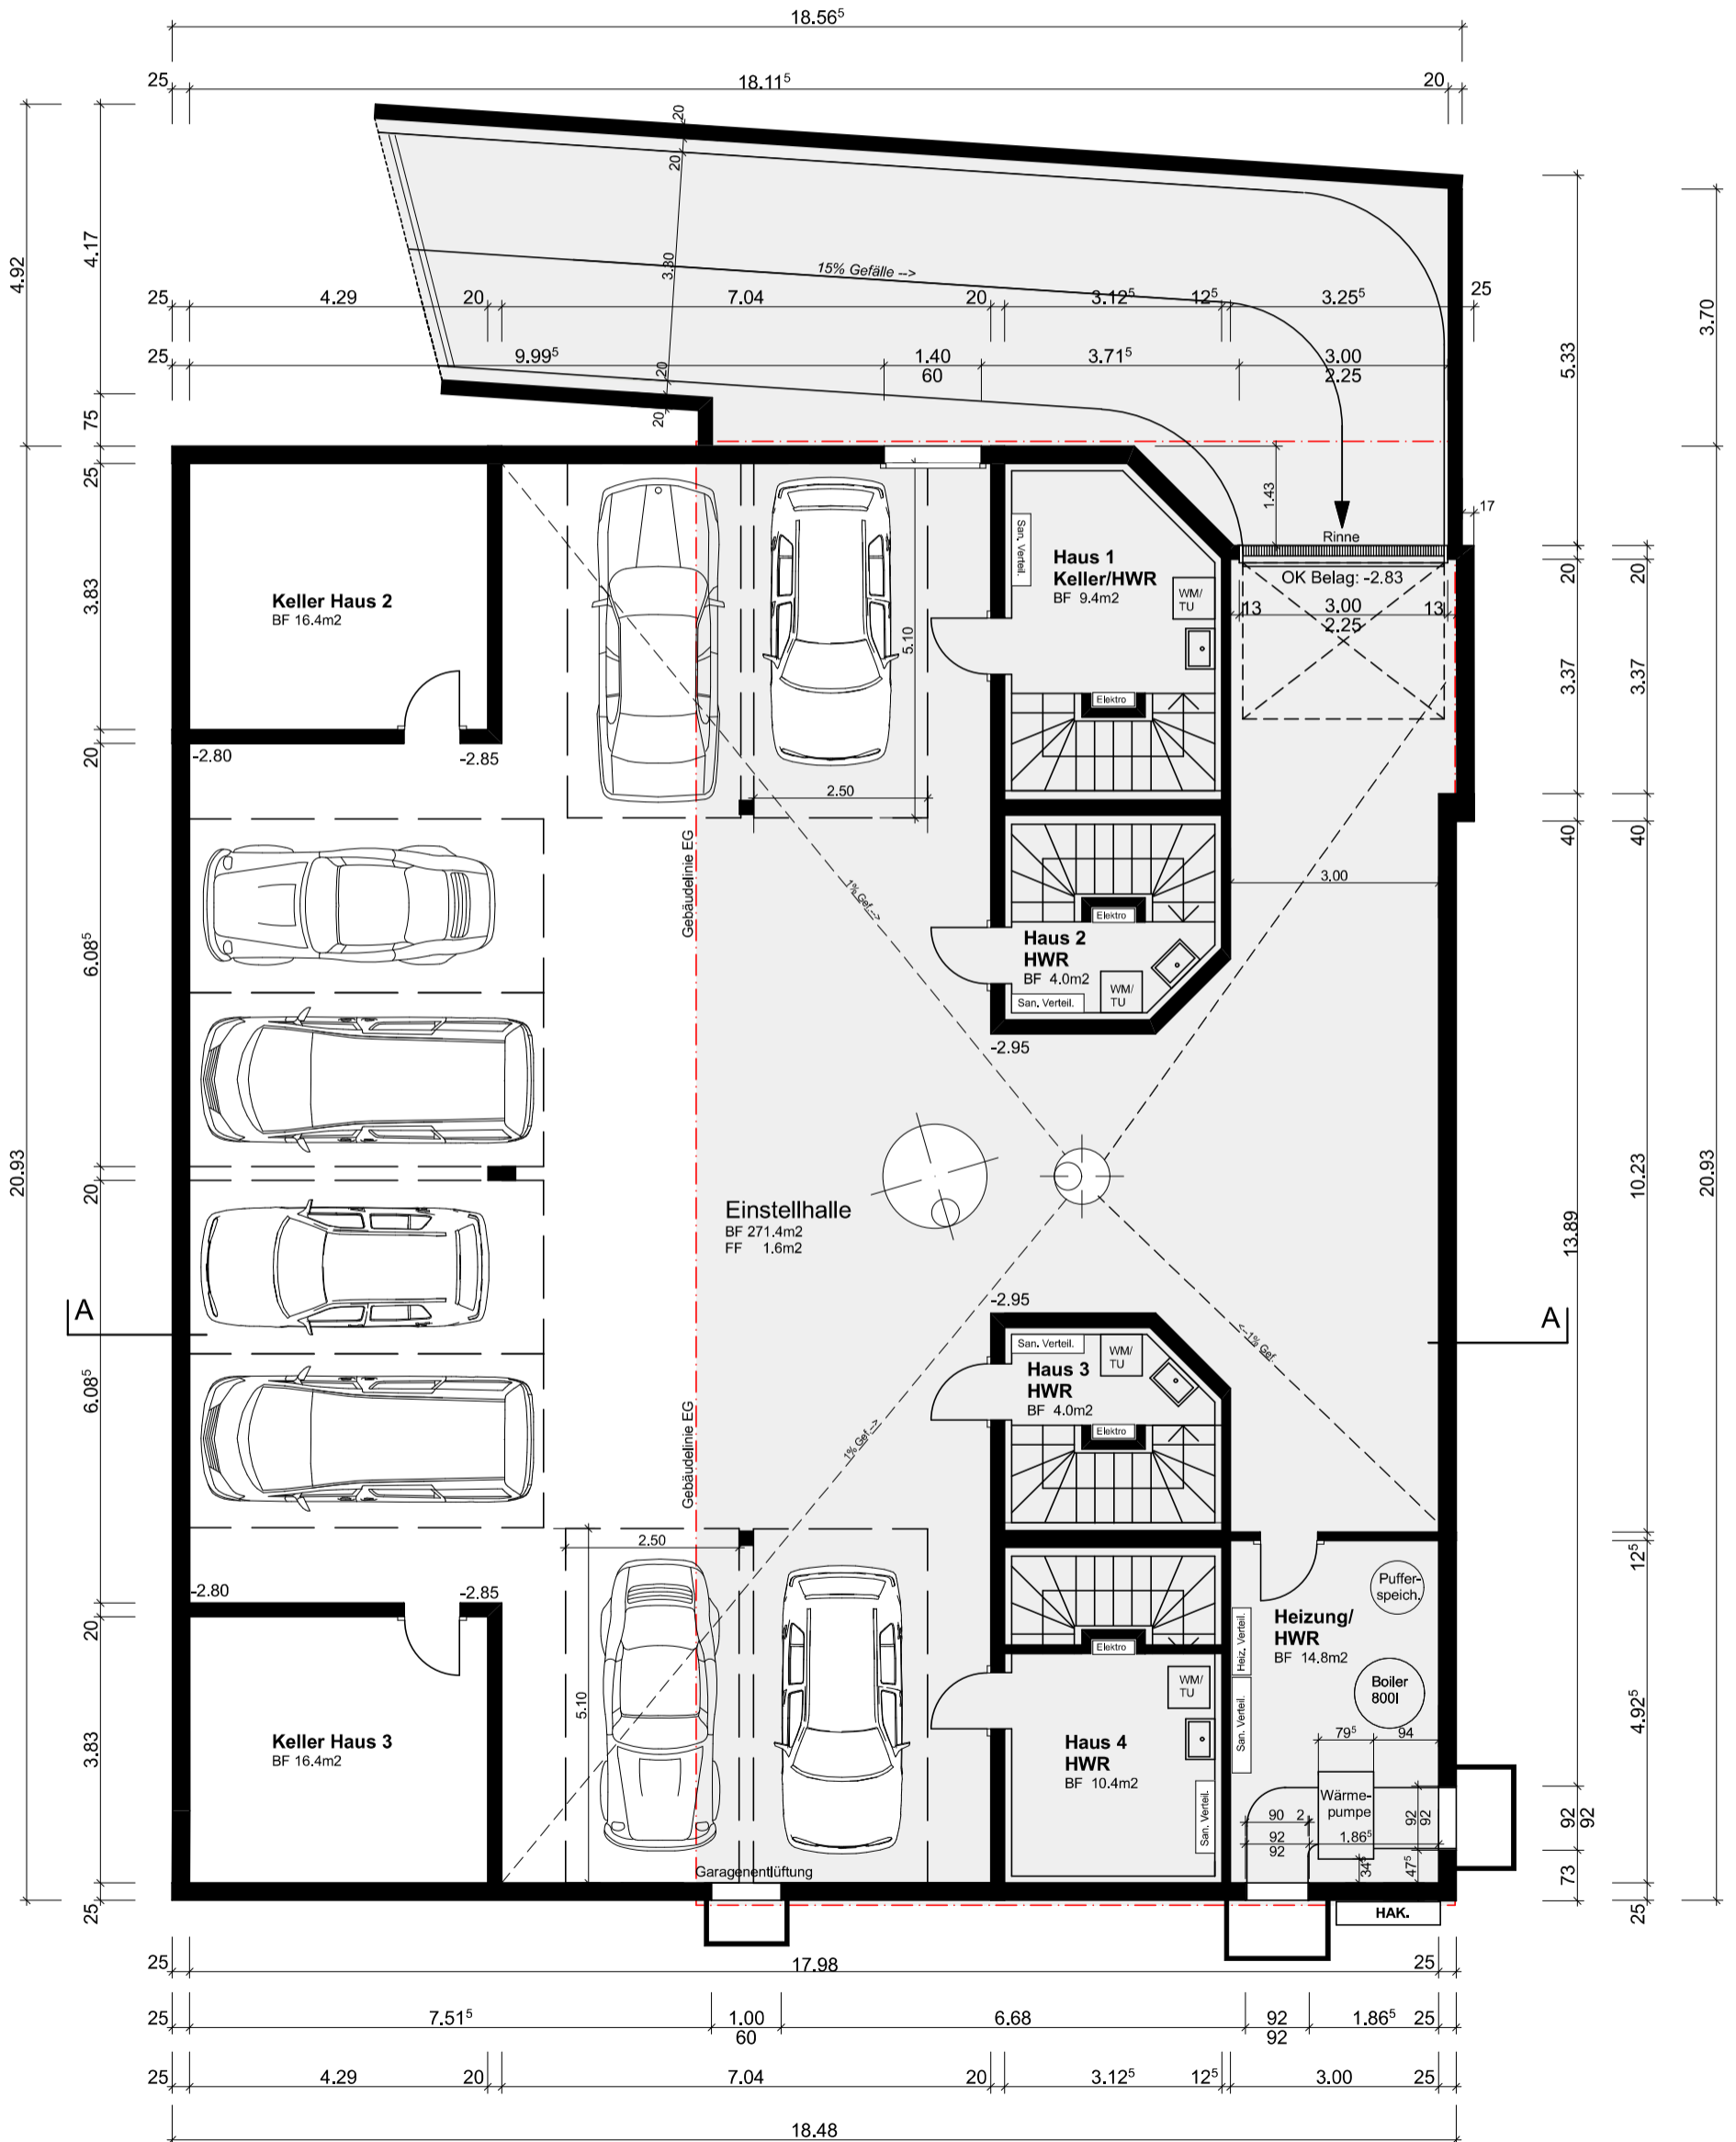

Objekt: Neubau REFH Gisi Thomas
 Parz. Nr. 231, Schulstrasse, 5075 Hornussen AG

Bauherr: Gisi Thomas
 Im Halt 15, 5412 Gebenstorf AG

Grundeigentümer:

Bauherr:

Architekt:


±0.00 = 385.57 M.ü.M.

Datum: 29.09.20

03

Erdgeschoss

MST. 1:100

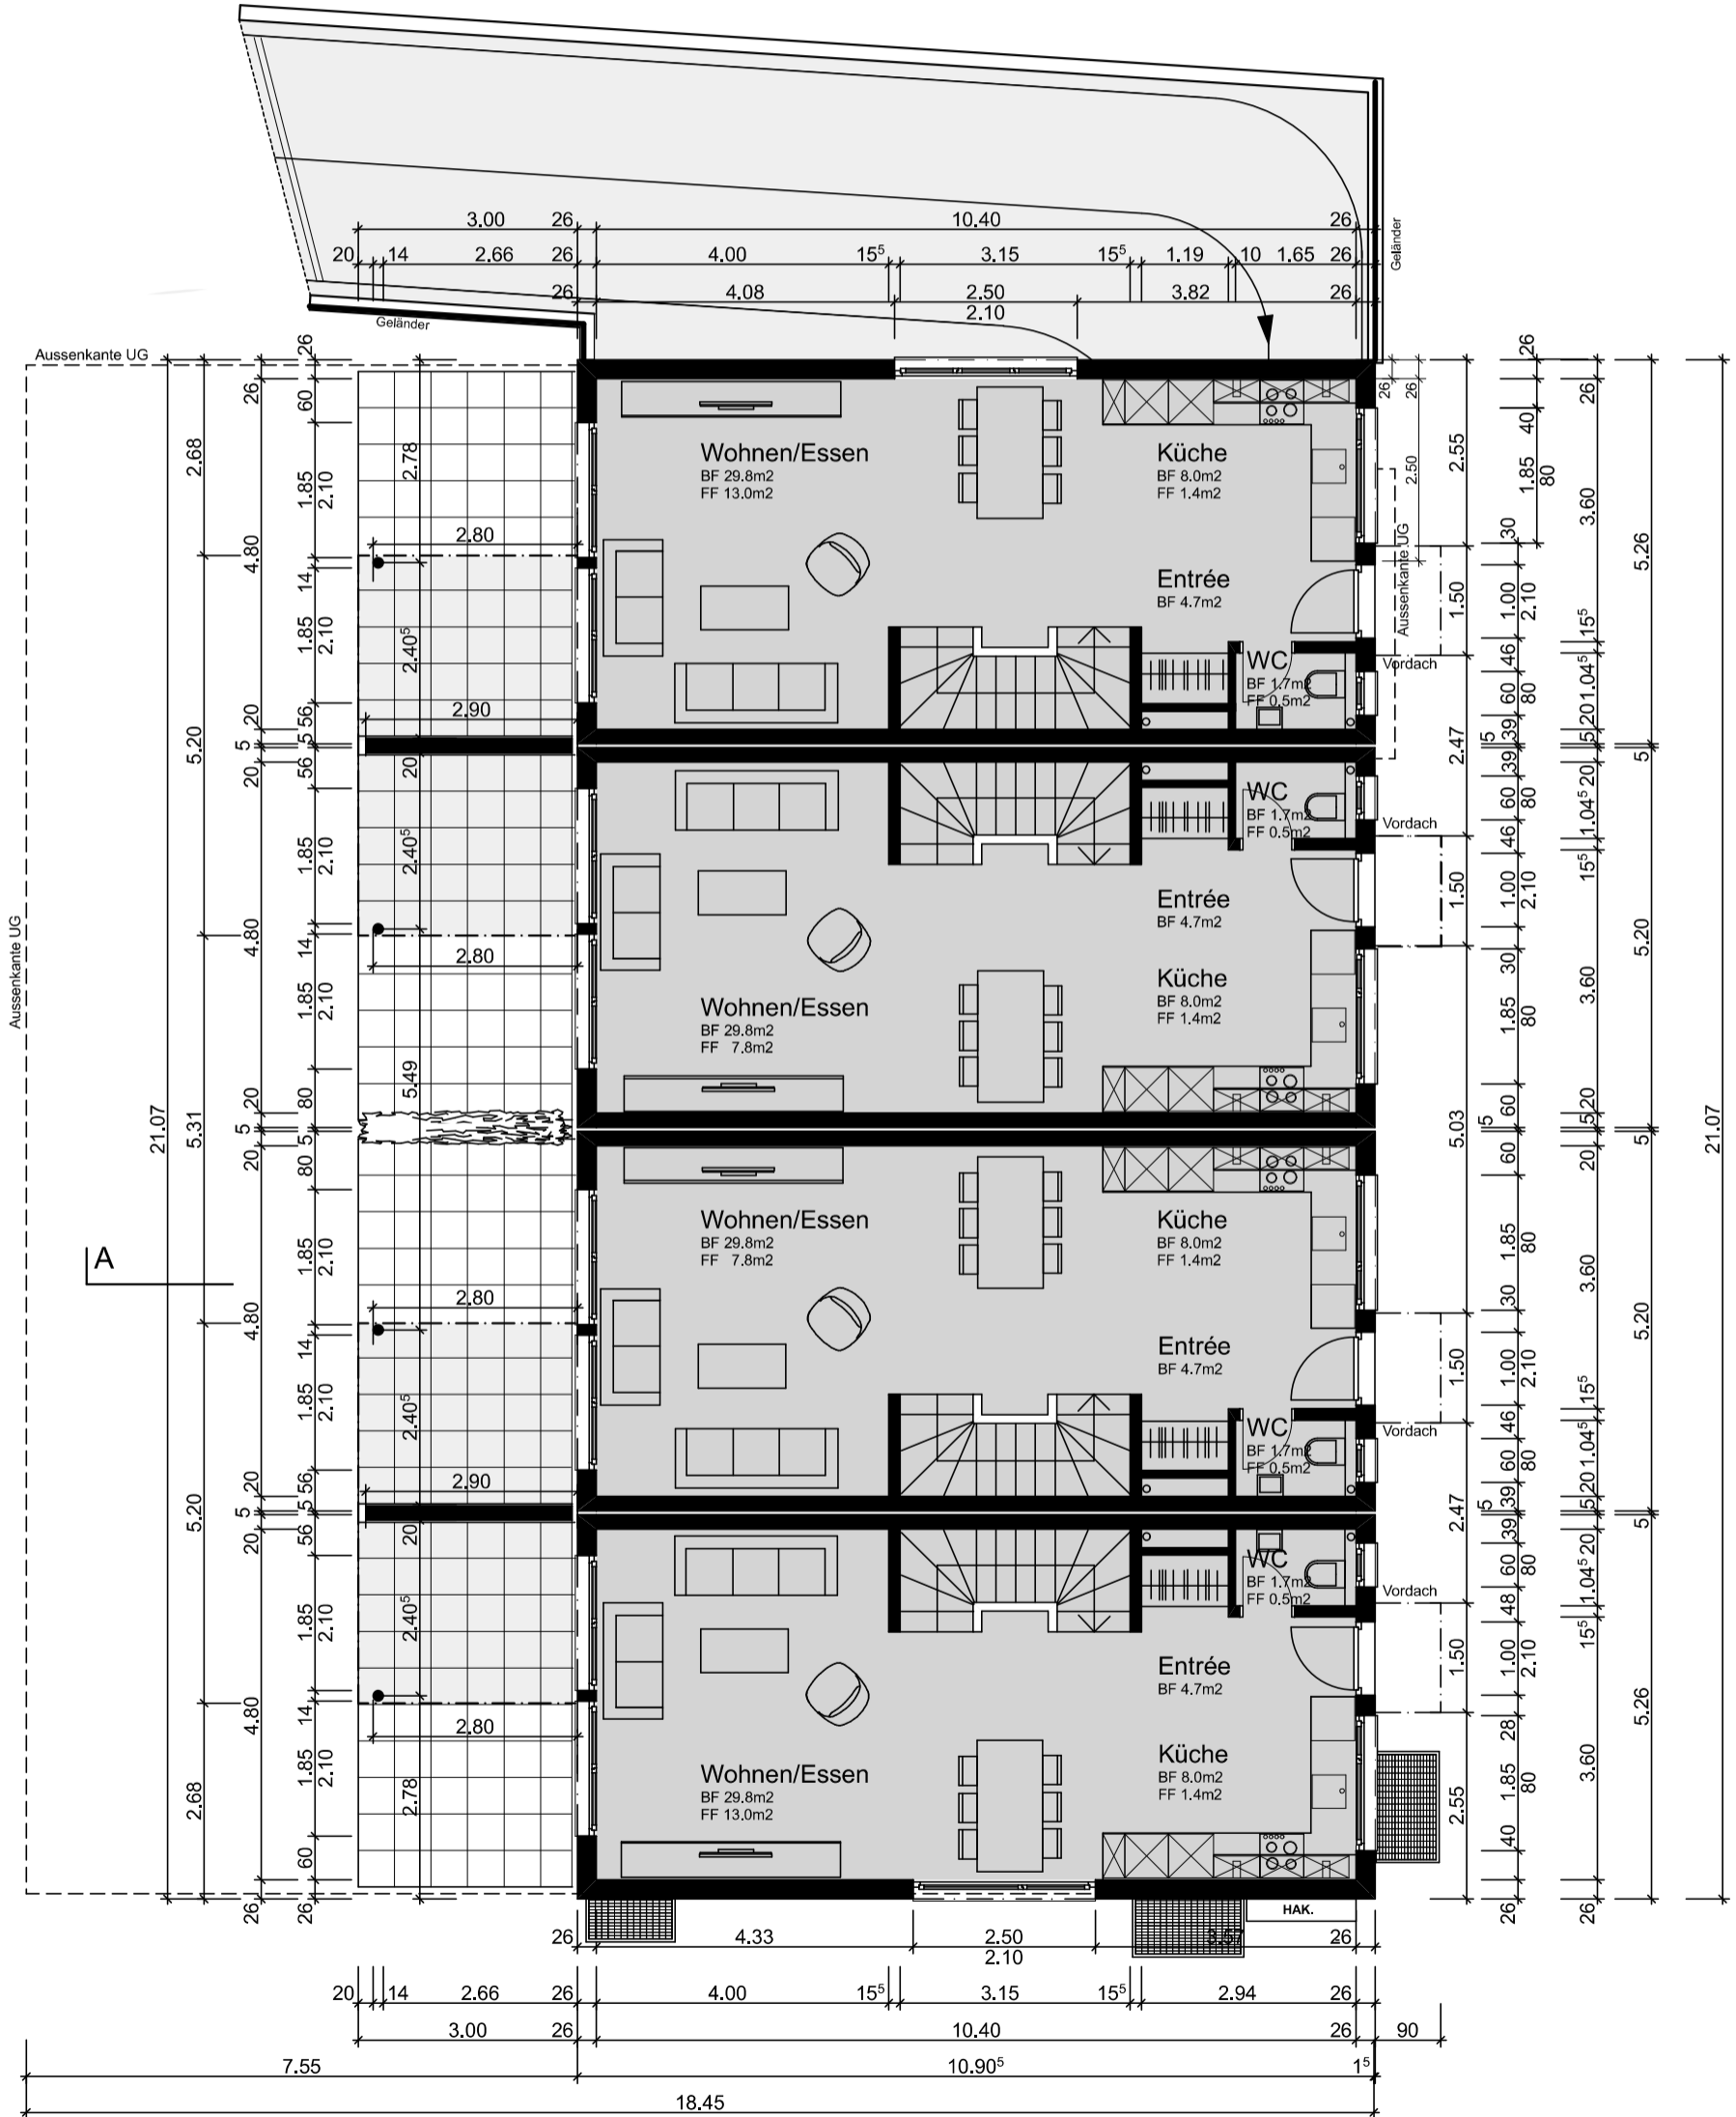

Objekt: Neubau REFH Gisi Thomas
 Parz. Nr. 231, Schulstrasse, 5075 Hornussen AG

Bauherr: Gisi Thomas
 Im Halt 15, 5412 Gebenstorf AG

Grundeigentümer:

Bauherr:

Architekt:


±0.00 = 385.57 M.ü.M.

Datum: 29.09.20

04

Obergeschoss

MST. 1:100

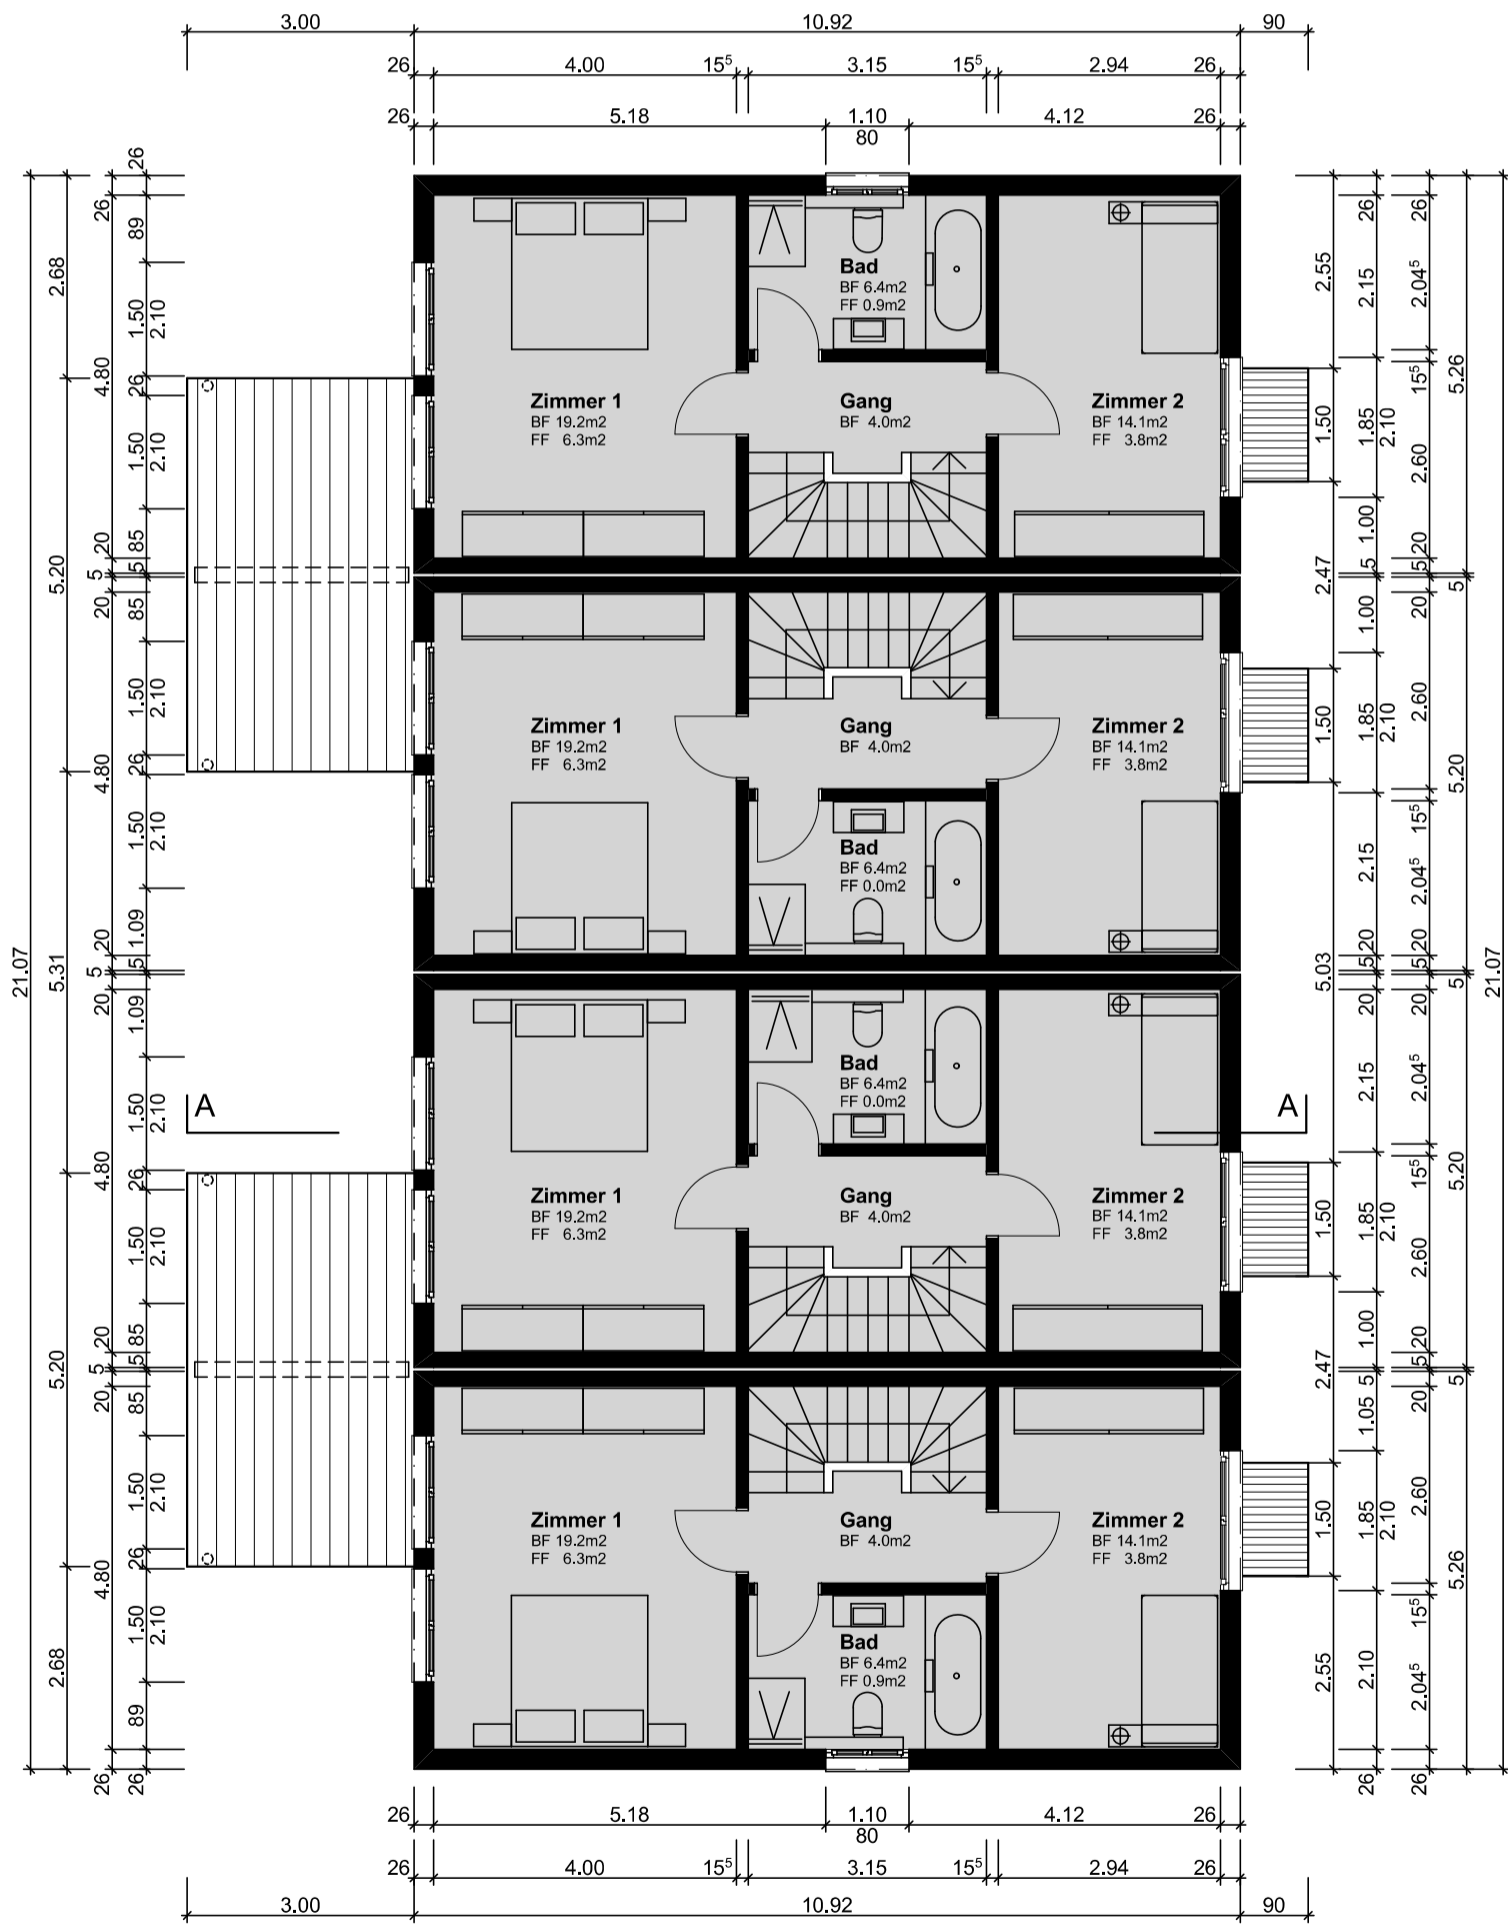

Objekt: Neubau REFH Gisi Thomas
 Parz. Nr. 231, Schulstrasse, 5075 Hornussen AG

Bauherr: Gisi Thomas
 Im Halt 15, 5412 Gebenstorf AG

Grundeigentümer:

Bauherr:

Architekt:


±0.00 = 385.57 M.ü.M.

Datum: 30.09.20

05

Dachgeschoss

MST. 1:100

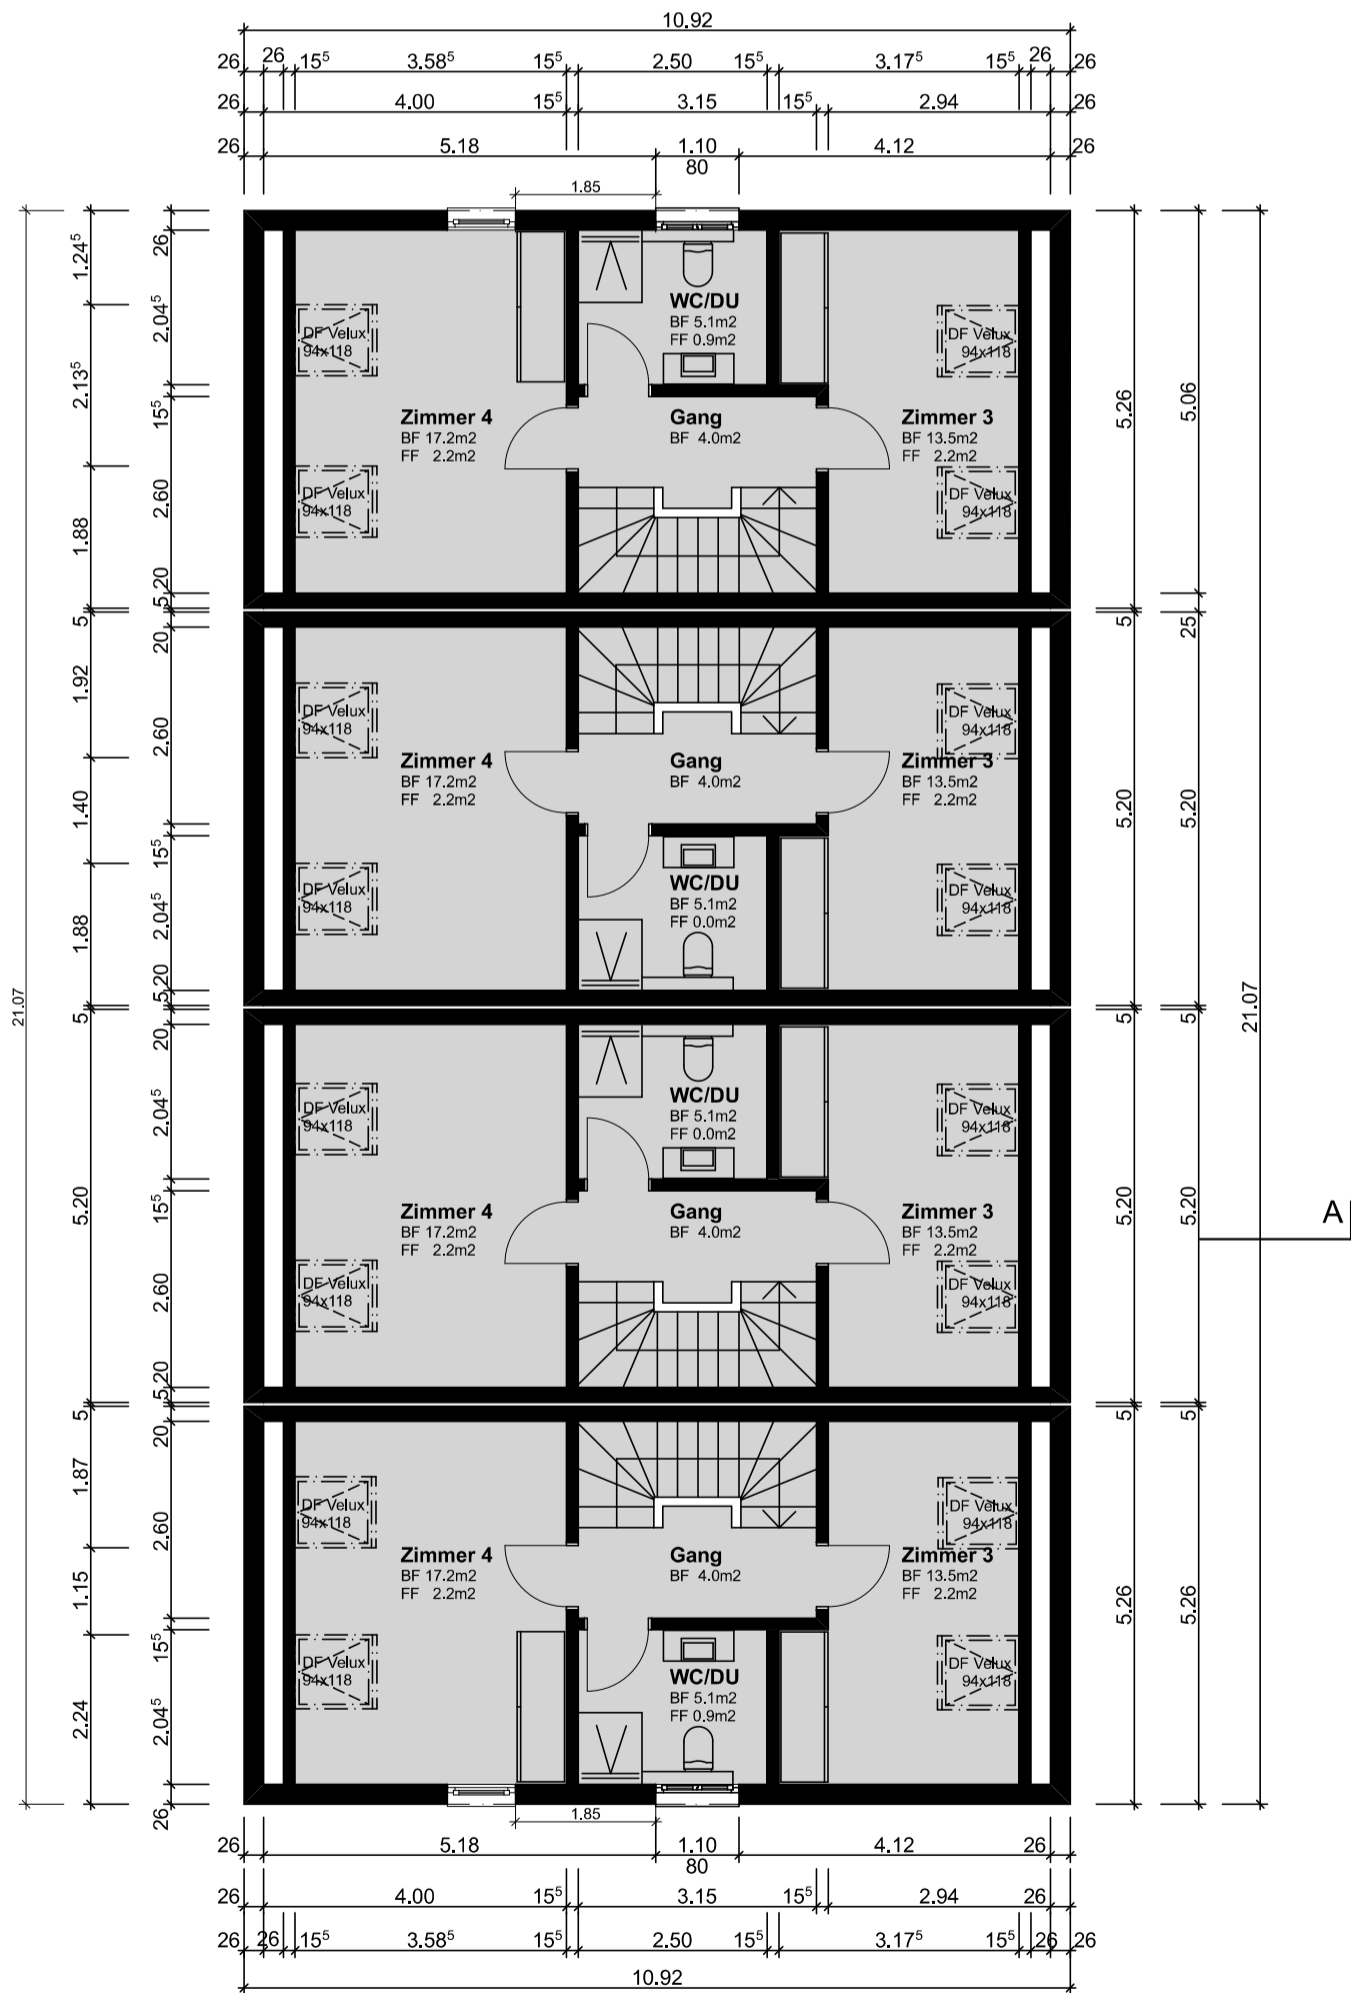

Objekt: Neubau REFH Gisi Thomas
Parz. Nr. 231, Schulstrasse, 5075 Hornussen AG

Bauherr: Gisi Thomas
Im Halt 15, 5412 Gebenstorf AG

Datum: 28.09.20

07

Südostfassade

MST. 1:100

Grundeigentümer:

Bauherr:

Architekt:

±0.00 = 385.57 M.ü.M.

